

中华人民共和国
建设用地规划许可证

地字第 3611252023Y0002 号

根据《中华人民共和国土地管理法》《中华人民共和国城乡规划法》和国家有关规定，经审核，本建设用地符合国土空间规划和用途管制要求，颁发此证。



发证机关 横峰县自然资源局

日期 2023年02月14日




用地单位	江西省上饶市横峰县兴安街道茅坪社区居民委员会
项目名称	茅坪梅家创业园
批准用地机关	横峰县人民政府
批准用地文号	横府办抄字[2021]438号
用地位置	横峰县岑阳大道东侧、迎宾大道南侧
用地面积	壹万伍仟肆佰肆拾平方米
土地用途	公共管理与公共服务用地
建设规模	贰万叁仟零陆拾叁点肆平方米 (23063.4 m ²)
土地获得方式	划拨
附图及附件名称	

遵守事项

- 本证是经自然资源主管部门依法审核，建设用地符合国土空间规划和用途管制要求，准予使用土地的法律凭证。
- 未取得本证而占用土地的，属违法行为。
- 未经发证机关审核同意，本证的各项规定不得随意变更。
- 本证所需附图及附件由发证机关依法确定，与本证具有同等法律效力。

横峰县梅家安置地建设项目用地红线图

3143.2-557.4

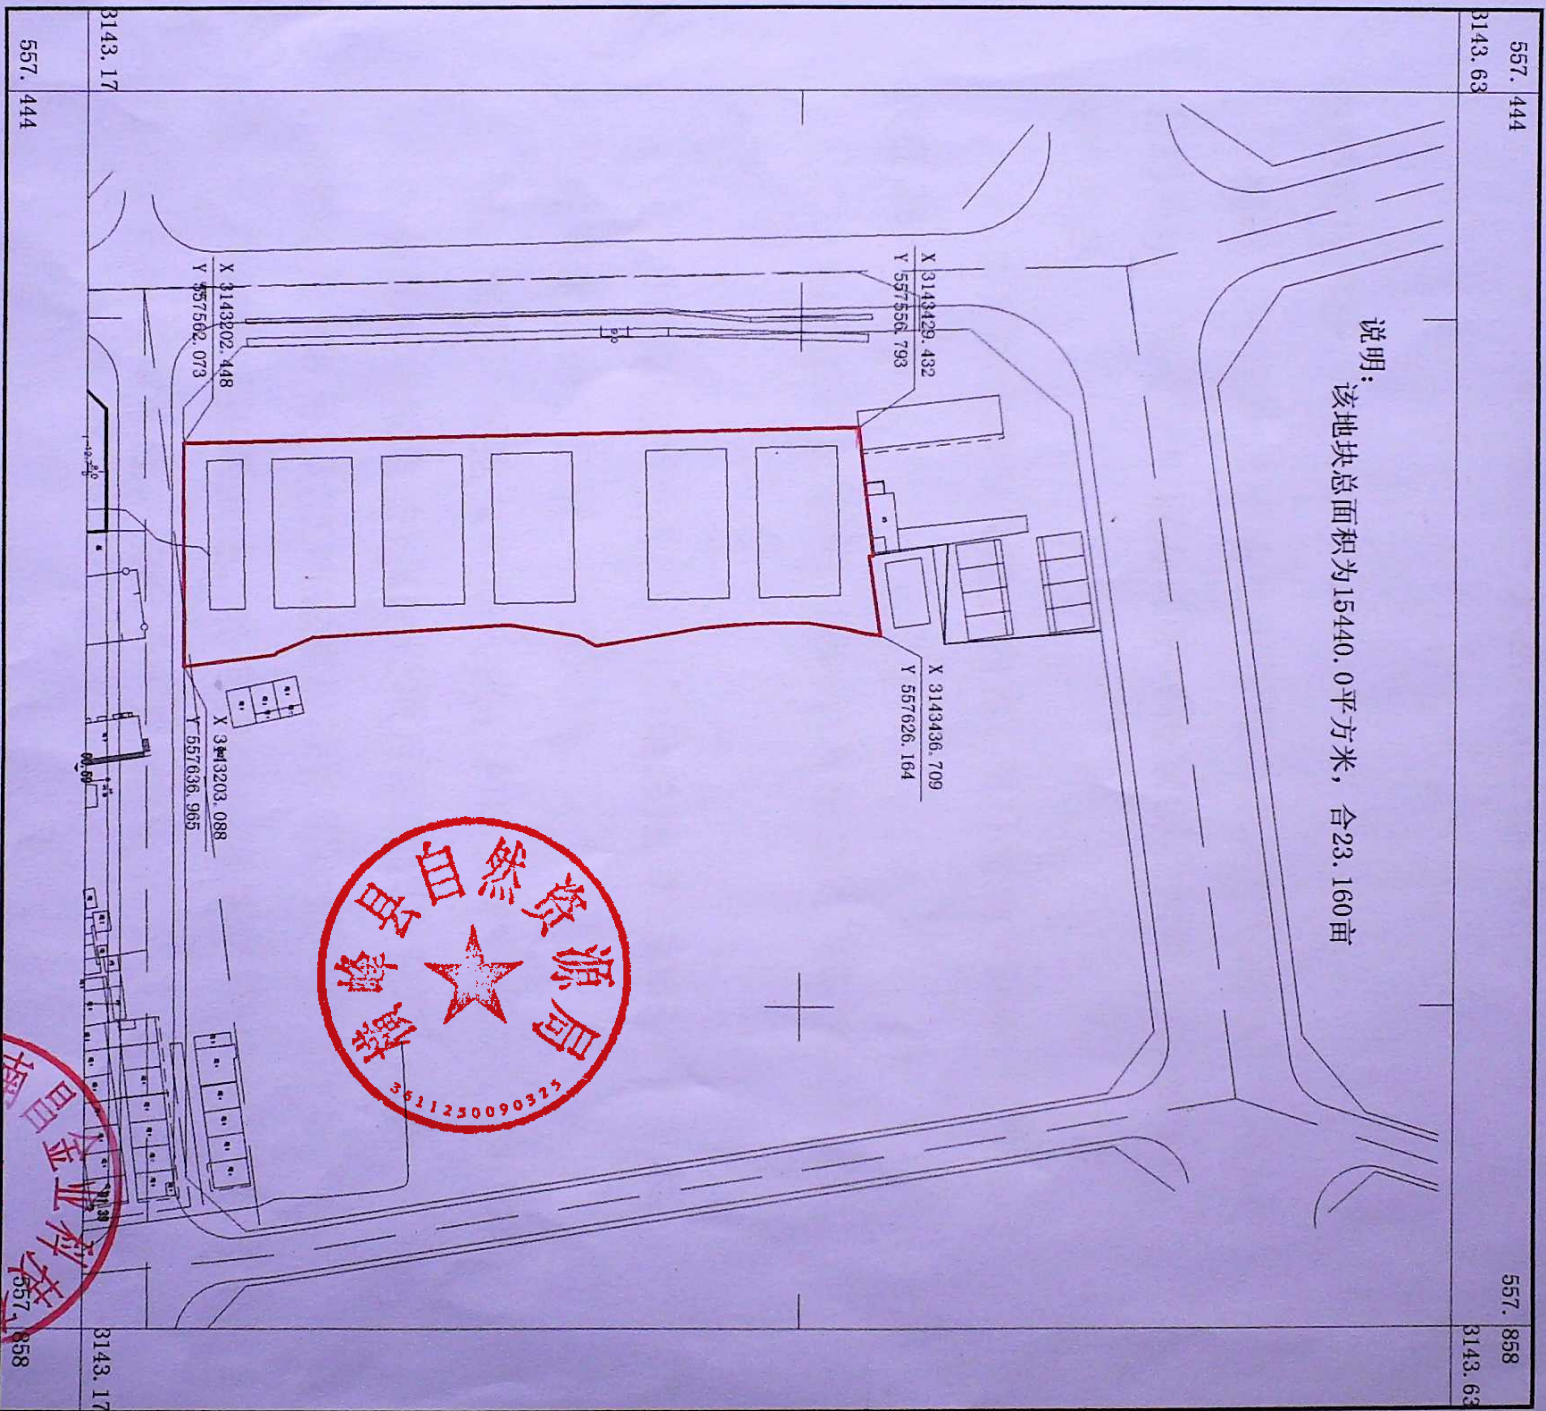

南昌金业科技有限公司

2022年12月测图
2000国家大地坐标系
2007年版图式

1:2600

